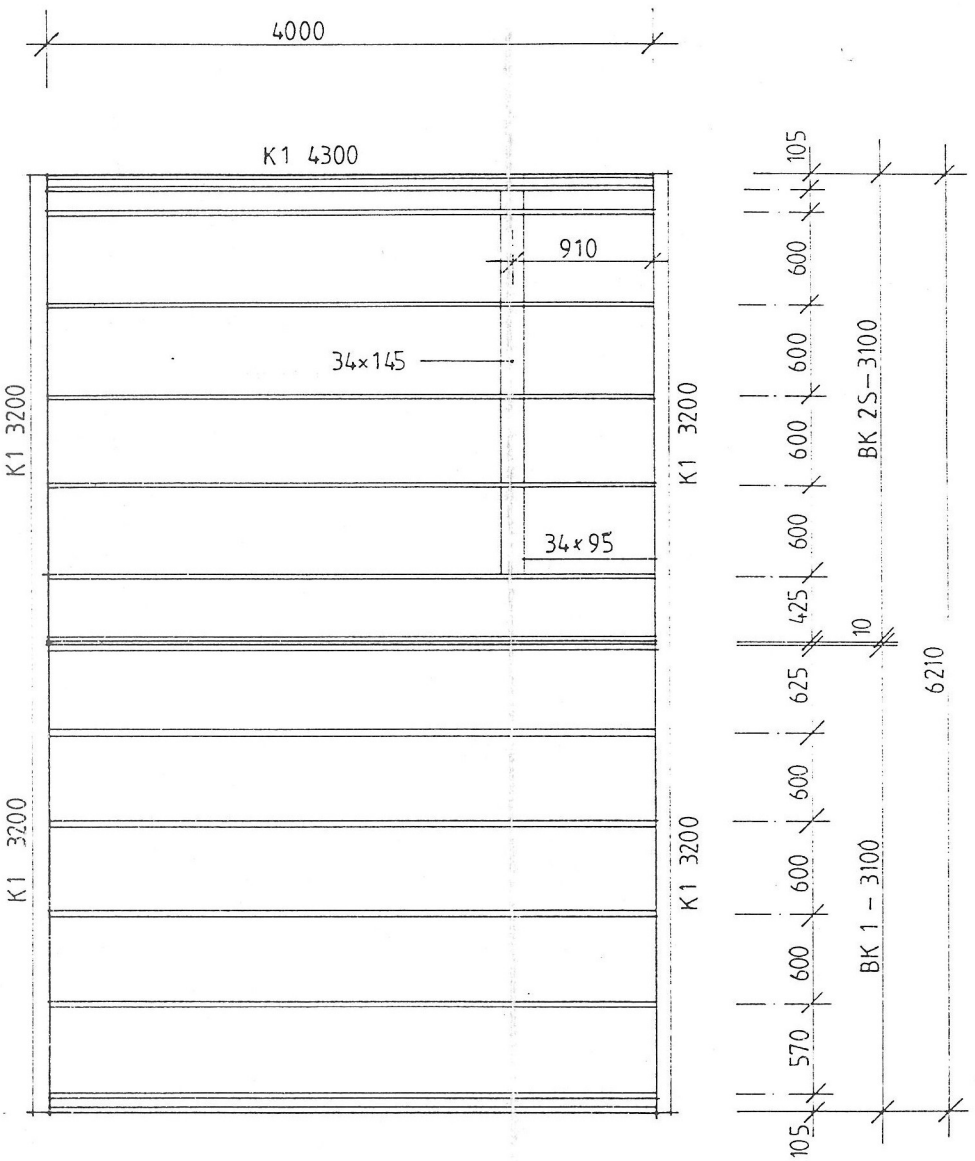

BJÄLKLAGSPLAN

REG.	ANT.	REGISTRERINGEN AVSER	SIGN.	DATUM

VÄRSÅS-STUGAN
FÖR BÄTTRE BOENDE
LUNDSBRUNN 533 02 GÖTENE Tel. 0511-571 70

TANUM STRAND
STUGA As

FISKAR

PLAN

SKALA 1:50

RITAD KONSTRUERAD AV	GRANSKAD AV	DATUM	ARBETSNUMMER	KOD TYP POS.	RITNINGSNUMMER	REG
SO		86 09 15			K 201:2	

SUPER IMPERIAL 15